


PLAN PARCELAR
 Scara 1:2000
 Tarlaua A 1609/4, Cc 1609/3, Comuna BUCOVAT, Localitatea BUCOVAT, Județul TIMIS
 S=9.5166ha
 Sistem de proiectie Stereografic '70

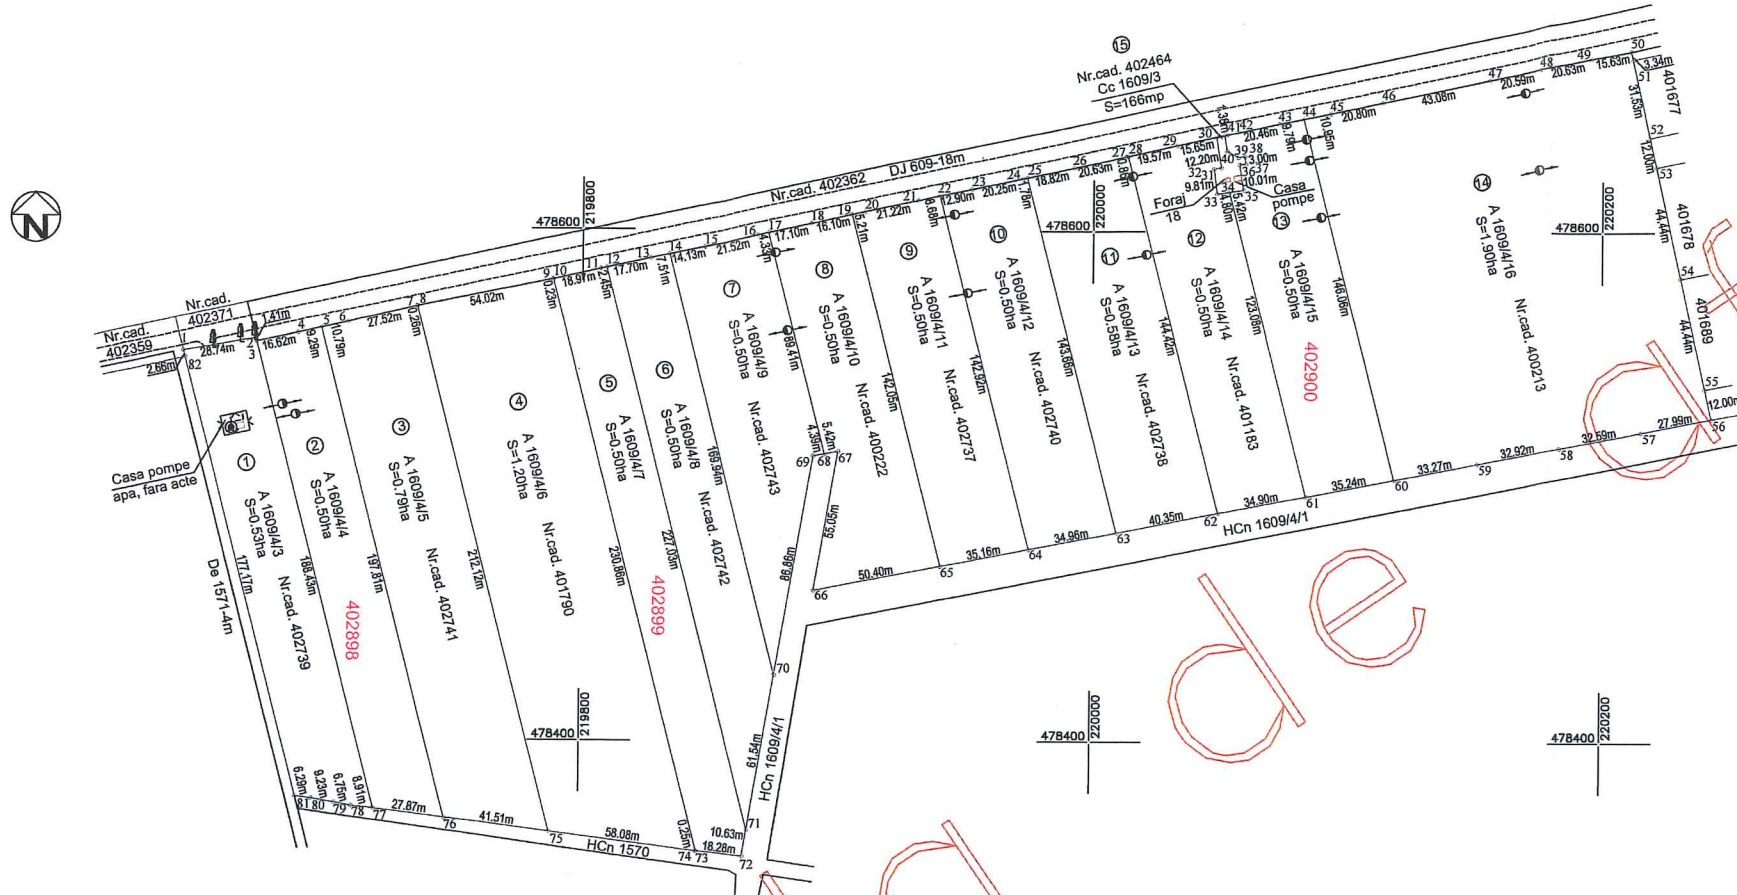

Legenda:

	gard plasa
	stalp beton
	pom
	capac camin apa

Nr. tarla	Nr. crt.	Nr. cad.	Nr. cadastral atribuit
1609/4	1	A 1609/4/3	402739
	2	A 1609/4/4	402898
	3	A 1609/4/5	402741
	4	A 1609/4/6	401790
	5	A 1609/4/7	402899
	6	A 1609/4/8	402742
	7	A 1609/4/9	402743
	8	A 1609/4/10	400222
	9	A 1609/4/11	402737
	10	A 1609/4/12	402740
	11	A 1609/4/13	402738
	12	A 1609/4/14	401183
	13	A 1609/4/15	402900
	14	A 1609/4/16	400213
1609/3	15	Cc 1609/3	402464

TABEL PARCELAR (include toate imobilele din tarla)

Nr. tarla	Nr. crt.	Nr. cad. initial	Nr. carte funciara	Nr. parcela	Nr. cadastral / nr.CF	Suprafata parcelara din act(mp)	Categorie folosinta	Suprafata totala imobil din act (mp)	Suprafata totala imobil determinata (mp)	Numele si prenumele proprietarului	Act proprietate	Observatii
0	1	2	3	4	5	6	7	8	9	10	11	12
1609/4	1	A 1609/4/3	2594	A 1609/4/3	402739	5300	A	5300	5300	SC MACOS REPARATII SRL	Act Notarial nr. 1935, din 06/11/2009	
	2	A 1609/4/4		A 1609/4/4	402898	5000	A	5000	5000	Nisu Nicolae	TP nr. 28559/41 din 26.02.2001	Reconstituire
	3	A 1609/4/5	1952	A 1609/4/5	402741	7900	A	7900	7900	Stoica Angelica, Voicu Maria, Oancea Liliana, SC INTER ALEX SRL	Incheierea nr. 30257 din 01/09/2005 Incheierea nr. 32872 din 22/09/2005	
	4	A 1609/4/6		A 1609/4/6	401790	12000	A	12000	12000	Escariu Maria-Loredana, Olar Alexandru-Nicolae, Olar Beniamin, Olar Daniela	Successiune nr. 141 din 29.11.2017	
	5	A 1609/4/7		A 1609/4/7	402899	5000	A	5000	5000	Sandor Ileana	TP nr. 28559/18 din 23.02.2001	Reconstituire
	6	A 1609/4/8	1970	A 1609/4/8	402742	5000	A	5000	5000	Briciu Simion Dumitru, Briciu Valentina Ecaterina	Contract de Vanzare Cumparare nr. 2107/2007	
	7	A 1609/4/9	1951	A 1609/4/9	402743	5000	A	5000	5000	SC INTER ALEX SRL	Incheierea nr. 32873 / 22/09/2005	
	8	A 1609/4/10	1950	A 1609/4/10	400222	5000	A	5000	5000	SC INTER ALEX SRL	Doc. nr. 32873 / 22/09/2005	
	9	A 1609/4/11 (50316)	20327	A 1609/4/11	402737	5000	A	5000	5000	Ocraim Ioan, Ocraim Doina	Contract de Vanzare-Cumparare nr. 999 din 07.11.2011	
	10	A 1609/4/12	2738	A 1609/4/12	402740	5000	A	5000	5000	Crismariu Ioan-Cornel, Crismariu Ioan-Mircea, Candale Augustin, Candale Virginia-Dorina-Maria	Certificat de mostenitor nr. 66 din 07.06.2013 Act notarial nr. 130 din 18.01.2018	
	11	A 1609/4/13	1962	A 1609/4/13	402738	5800	A	5800	5800	Ivascu Bianca, Ivascu Cornelius-Teofil	Incheierea nr. 62942 din 04/05/2010	
	12	A 1609/4/14		A 1609/4/14	401183	5000	A	5000	5000	Luca Mihaela, Luca Ilie	Contract Vanzare nr. 2174 din 21.11.2017	
	13	A 1609/4/15		A 1609/4/15	402900	5000	A	5000	5000	Vita Rodica	TP nr. 28559/24 din 23.02.2001	Reconstituire
	14	A 1609/4/16	1695	A 1609/4/16	400213	19000	A	19000	19000	Ardeleanu Marc-Artur, Ardeleanu Arabela Dorothea Octavia	Act Notarial nr. 590 din 26.04.2013	
1609/3	15	Cc 1609/3	1698	Cc 1609/3	402464	166	Cc	166	166	STATUL ROMAN SC AQUATIM SA TIMISOARA	Incheierea nr. 125059 din 03/07/2020	
Total tarla						95166		95166	95166			

Vizat Comisia Locala de Fond Funciar **)
 Presedinte Comisie
 Primar: POPESCU GEORGE
 Semnatura si parafsa inspectorului
 Data: Ianuarie 2022

OCPI (receptie)
 7527/07-02:2022
 Semnatura si parafsa inspectorului
 Camelia Alexandru Ursu
 Digitally signed by
 Camelia-Alexandra Ursu
 Date: 2022.02.07
 14:57:34 +02'00'

Intocmit ***)
 (numele angajatului OCPI)

CERTIFICAT DE AUTORIZARE
 MS-CAD S.R.L.
 Nr. 2053/25.05.2021

CERTIFICAT DE AUTORIZARE
 MARIA SUTEU
 Nr. 1568/21.03.2013

SUTEU MARIA
 Digitally signed by SUTEU MARIA
 Date: 2022.01.12 13:37:54 +02'00'

Valabil doar insozit de planul parcelar receptionat