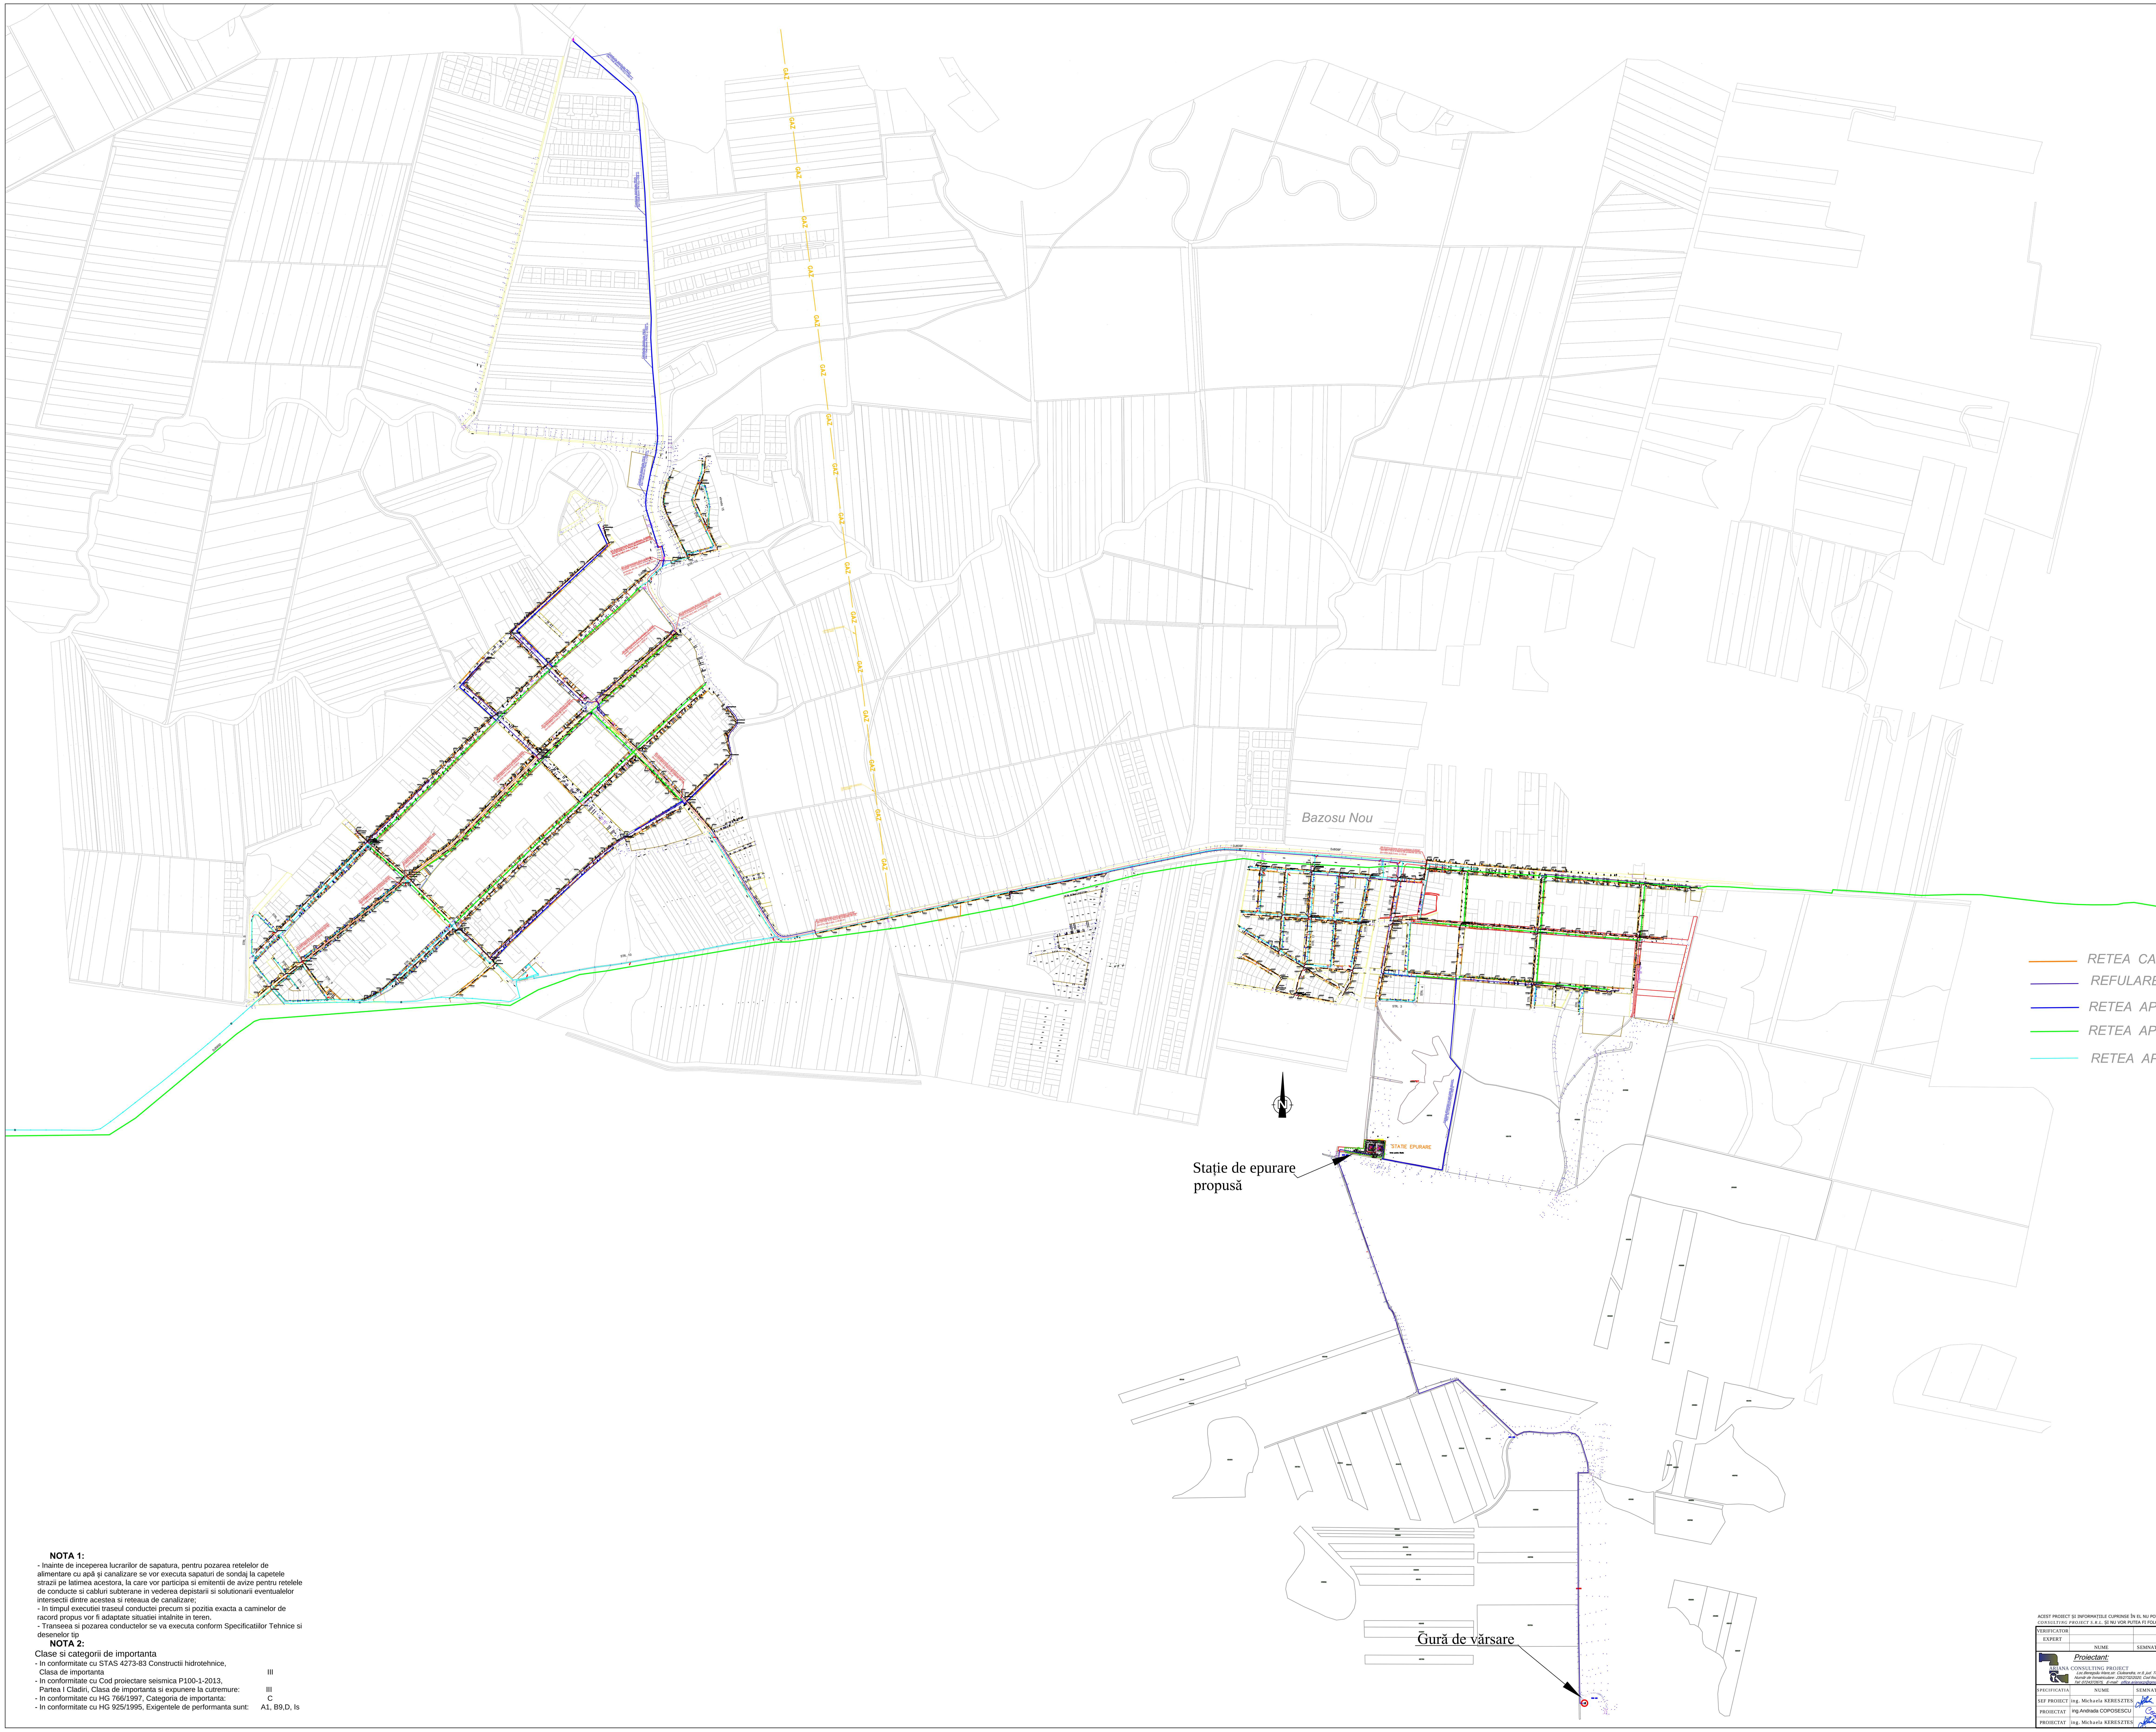

RETEA CANALIZARE PROPUSA ANGHEL S
REFULARE PROPUSA ANGHEL S
RETEA APA DISTRIBUTIE PROPUSA ANGHEL S
RETEA APA EXISTENTA
RETEA APA PROPUSA POIM II

LEGENDA

	REȚEA DE APĂ PROPUSĂ, PEID, PN10, SDR17, De 110x6,6 mm
CV	CAMIN DE VANE APĂ PROPUS
H	HIDRANT SUPRATERAN PROPUS
	REȚEA DE CANALIZARE PROPUSĂ PVC,SN8, Dn250 și Dn315 mm
	CONDUCTĂ REFULARE PROPUSĂ, PE-HD, PE100, SDR 17
	SENSUL DE CURGERE AL APEI
	CĂMIN CANALIZARE PROPUS
SPAU	STAȚIE POMPARE PROPUSĂ
	RACORD SI CAMIN RACORD CANALIZARE PROPUS
	SUBTRAVERSARE DRUMURI JUDEȚENE
	SUBTRAVERSARE DRUM REȚELE PROPUSE
	SUBTRAVERSARE RACORDURI PROPUSĂ
	SUBTRAVERSARE DRUM RETELE REFULARI PROPUSE
	SUBTRAVERSARE CANAL DESECARE

NOTA 1:

- Inainte de inceperea lucrarilor de sapatura, pentru pozarea retelelor de alimentare cu apă și canalizare se vor executa sapaturi de sondaj la capetele strazii pe latimea acestora, la care vor participa si emitentii de avize pentru retelele de conducte si cabluri subterane in vederea depistarii si solutionarii eventualelor intersectii dintre acestea si reteaua de canalizare;
- In timpul executiei traseul conductei precum si pozitia exacta a caminelor de racord propus vor fi adaptate situatiei intalnite in teren.
- Transeea si pozarea conductelor se va executa conform Specificatiilor Tehnice si desenelor tip

NOTA 2:

Clase si categorii de importanta

- In conformitate cu STAS 4273-83 Constructii hidrotehnice, Clasa de importanta III
- In conformitate cu Cod proiectare seismica P100-1-2013, Partea I Cladiri, Clasa de importanta si expunere la cutremure: III
- In conformitate cu HG 766/1997, Categoria de importanta: C
- In conformitate cu HG 925/1995, Exigentele de performanta sunt: A1, B9,D, Is

J35/2732/2020 C.U.I. 43082314 ARIANA Consulting Project S.R.L. Timiș - România

ACEST PROIECT ȘI INFORMAȚIILE CUPRINSE ÎN EL NU POT FI COPIATE, REPRODUSE SAU UTILIZATE, PARȚIAL SAU ÎN ÎNTREGIME DECÂT CU ACORDUL SCRIS AL S.C. ARIANA CONSULTING PROJECT S.R.L. ȘI NU VOR PUTEA FI FOLOSITE ÎN ALT SCOP DECÂT CEL PENTRU CARE AU FOST ELABORATE.

VERIFICATOR				
EXPERT				
	NUME	SEMNATURA	CERINTA	REFERAT / EXPERTIZA NR. / DATA

Proiectant:
ARIANA CONSULTING PROJECT
Loc.Beregsău Mare,str. Ciuleandra, nr.9, jud. Timiș
Număr de înmatriculare: J35/2732/2020, Cod fiscal: 43082314
Tel: 0724372675, E-mail: office.arianacp@gmail.com

BENEFICIAR: **COMUNA BUCOVĂ Ț**

AMPLASAMENT: **Comuna Bucovă ț, loc. Bucovă ț și Bazo ș u Nou, jud. Timis**

Proiect nr.: **ACP-0104 /2024**

SPECIFICATIA	NUME	SEMNATURA		
SEF PROIECT	ing. Michaela KERESZTES		Sc: 1:10000	TITLU PROIECT: REALIZARE RE Ț EA DE CANALIZARE MENAJERĂ Ș I REABILITARE RE Ț EA ALIMENTARE CU APĂ POTABILĂ ÎN UAT BUCOVĂ Ț
PROIECTAT	ing.Andrada COPOSESCU		Data: 2024	TITLU PLANSA: PLAN DE SITUATIE PROPUS GENERAL COMUNA BUCOVĂ Ț
PROIECTAT	ing. Michaela KERESZTES			

Faza: SF

Plansa nr.: ED-02